

**TABULKA MÍSTNOSTÍ - DŮM**


Č.	Název místnosti	Plocha (m2)	Skladba podlahy	Nášlapná vrstva	Povrchová úprava zdi	Povrchová úprava stropu	
01	Předsíň	3,85	P1	Dle výběru investora	VPC omítka	SDK podhled s PO 15 min.	
02	Hala	8,23	P1	Dle výběru investora	VPC omítka	SDK podhled s PO 15 min.	
03	WC	2,25	P2	Dle výběru investora	Keramický obklad	SDK podhled s PO 15 min.	
04	Koupelna	5,34	P2	Dle výběru investora	Keramický obklad	SDK podhled s PO 15 min.	
05	Pokoj	10,50	P1	Dle výběru investora	VPC omítka	SDK podhled s PO 15 min.	
06	Pokoj	10,13	P1	Dle výběru investora	VPC omítka	SDK podhled s PO 15 min.	
07	Technická místnost	3,56	P2	Dle výběru investora	VPC omítka	SDK podhled s PO 15 min.	
08	Obytný prostor	24,38	P1	Dle výběru investora	VPC omítka	SDK podhled s PO 15 min.	
09	Ložnice	12,89	P1	Dle výběru investora	VPC omítka	SDK podhled s PO 15 min.	
10	Kuchyně	7,03	P1	Dle výběru investora	VPC omítka / K. obklad	SDK podhled s PO 15 min.	
		<b>88,16 m<sup>2</sup></b>					

**TABULKA PŘEKLADŮ - DVOJDŮM**

Ozn.	Popis	Výška / Šířka [mm]	Délka [mm]	Počet [ks]
P02	Keramický překlad HART 238	238 / 70	1 250	6
P04	Keramický překlad HART 115	71 / 115	1 000	4
P05	Keramický překlad HART 115	71 / 115	1 250	10
P06	ŽB překlad spojený s ŽB věncem	500 / 250	2 750	2
P07	ŽB překlad spojený s ŽB věncem	500 / 250	4 500	2

**LEGENDA MATERIÁLŮ:**

- zdivo z keramických tvárnic HART 24 P+D
- zdivo z keramických tvárnic HART 11,5 P+D
- zdivo z bednicích betonových tvárnic II. 250 mm
- železobeton
- prostý beton
- kačírek
- drčené kamenivo fr. 4 - 8 mm
- šterkódtř fr. 0 - 32 mm
- šterkódtř fr. 0 - 63 mm
- zemina nasypaná
- zemina původní
- tepelná izolace EPS
- tepelná izolace z minerální vlny
- tepelná izolace XPS
- hydroizolace

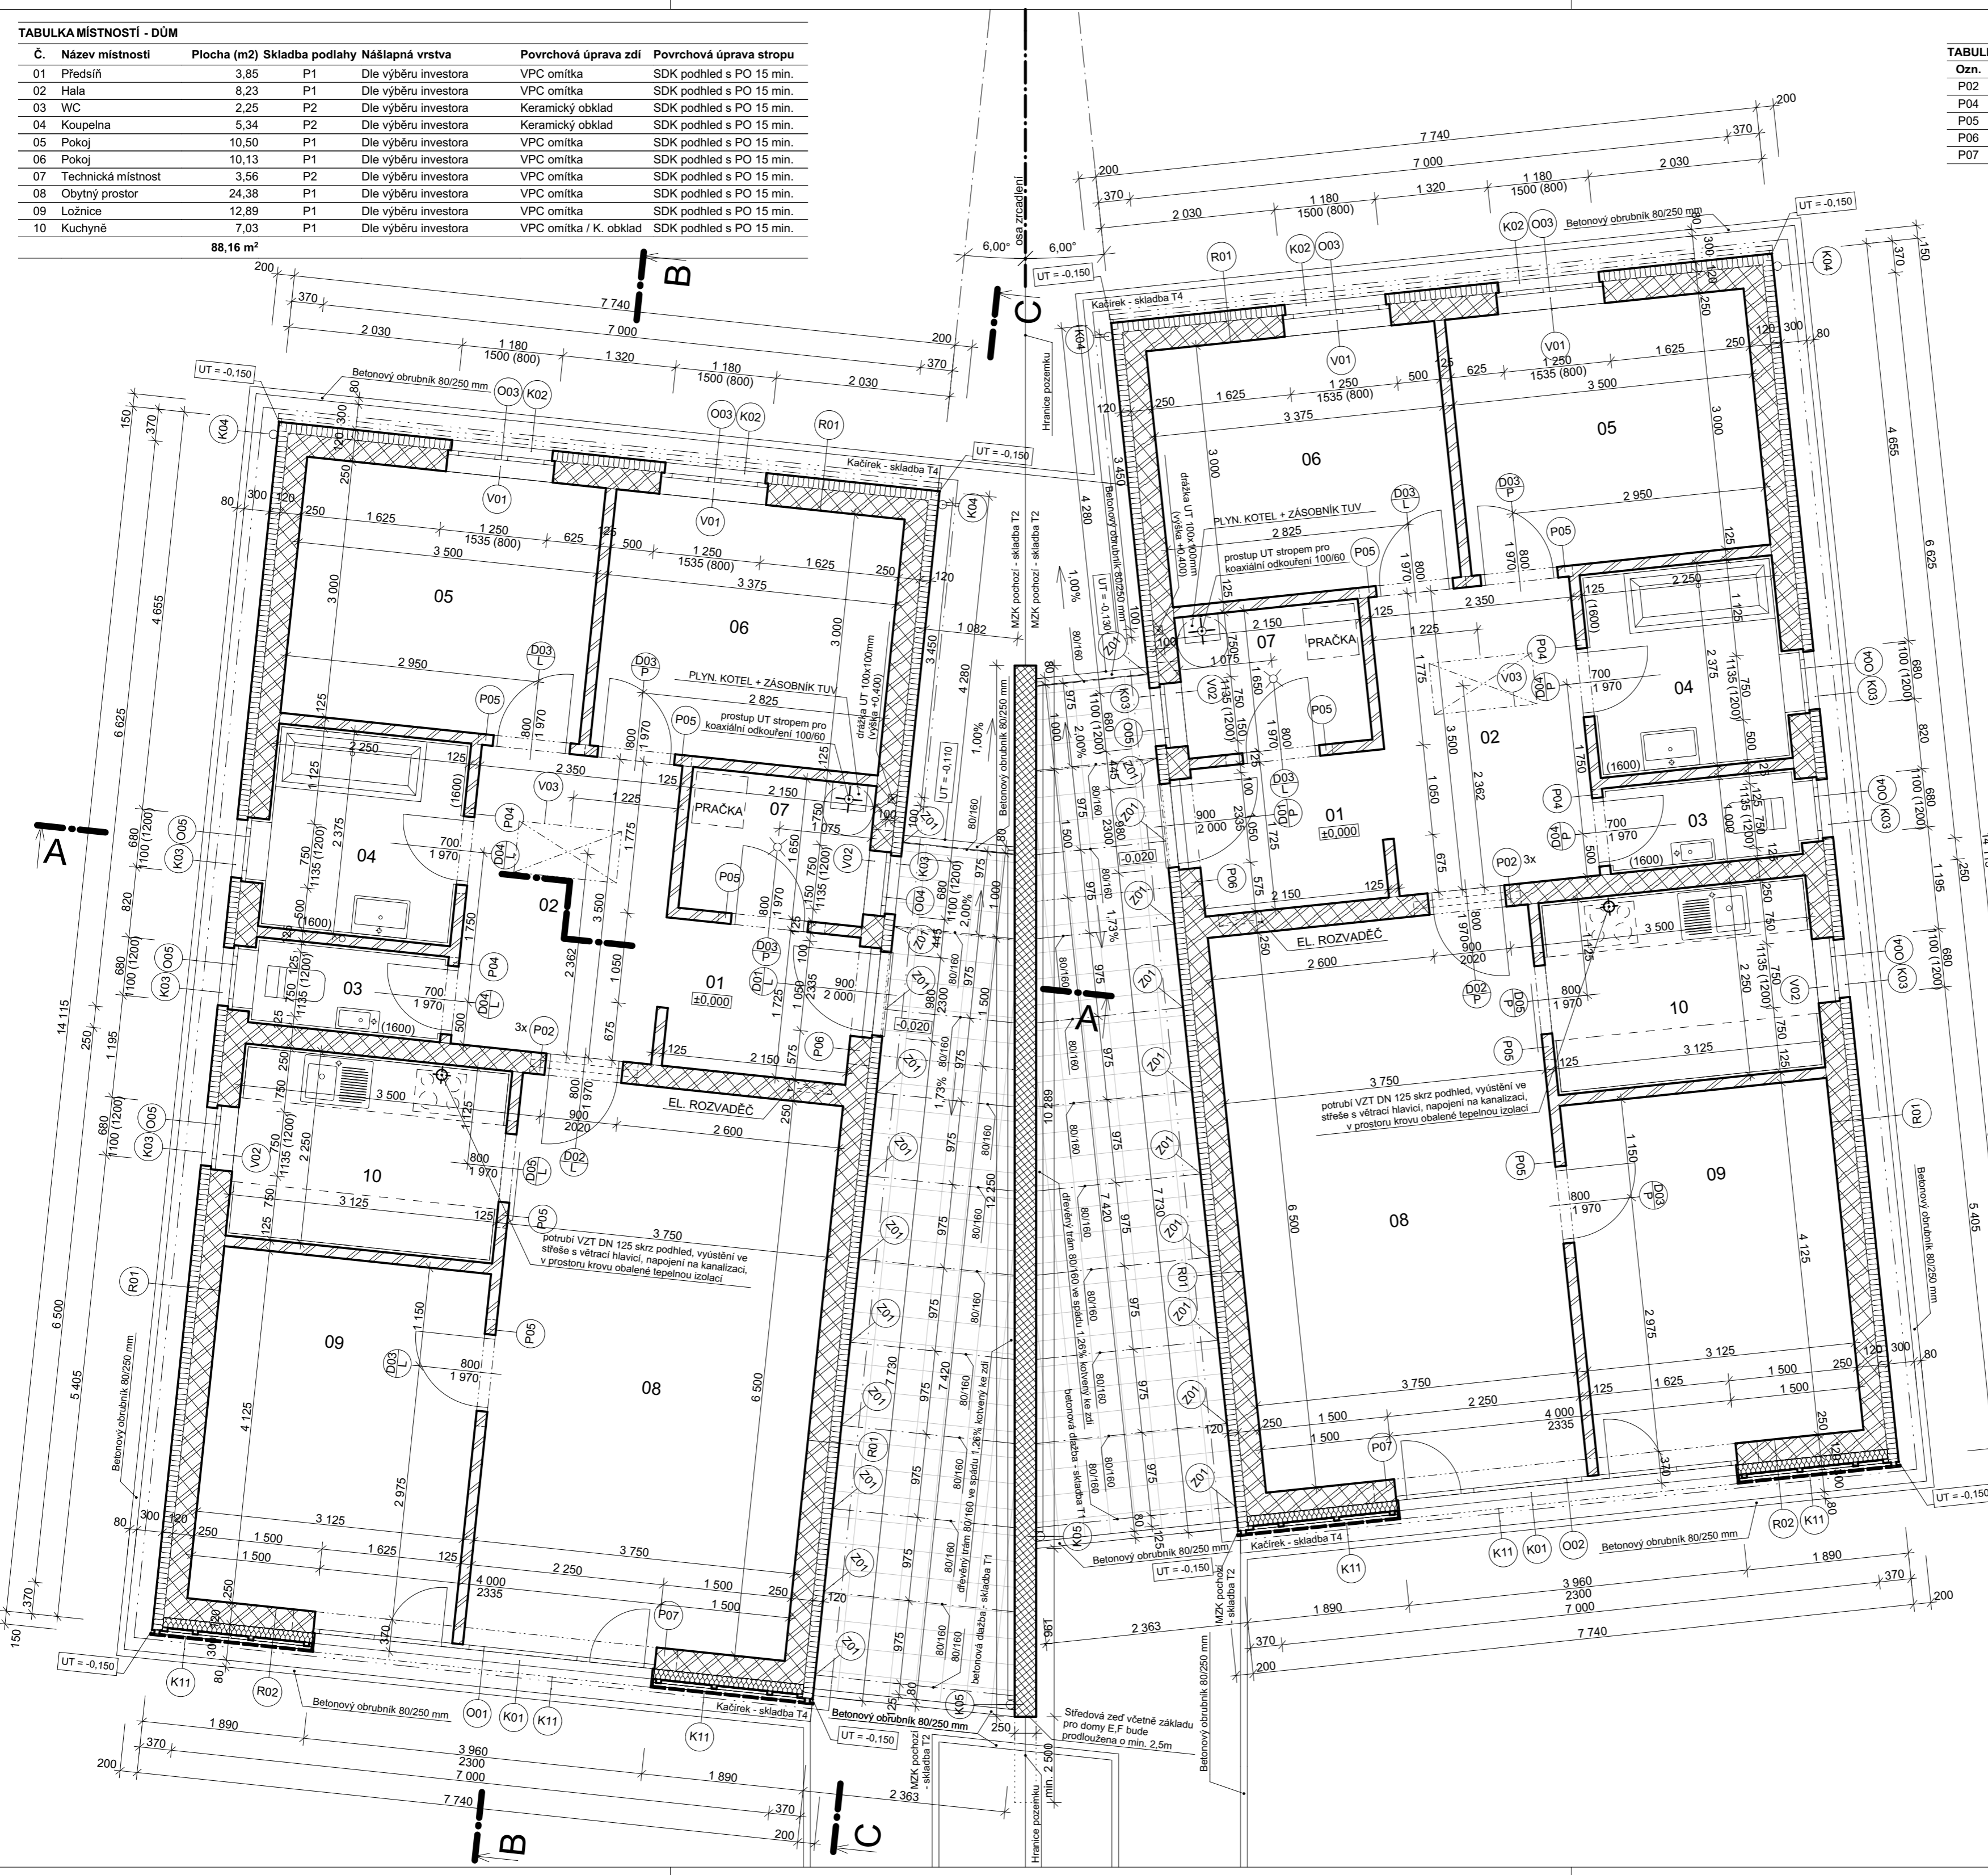

VÝŠKOVÝ SYSTÉM: \_\_\_\_\_ OSLO PARE: \_\_\_\_\_  
 Bpv. \_\_\_\_\_  
 AKCE: \_\_\_\_\_  
**OBYTNÝ SOUBOR ALEJE HORNÍ VES U TŘEBENÉ**  
 STUPĚŇ: \_\_\_\_\_  
**DOKUMENTACE PRO OHLÁŠENÍ STAVBY**  
 INVESTOR: \_\_\_\_\_ ZASTUPCE INVESTORA: \_\_\_\_\_  
**STEEL EFFECT a.s.** Iva Růžicková  
 Karlova 2472/44 e-mai: steel.ruzickova@seznam.cz  
 350 02 Cheb telefon: 602 314 649  
 IČ: 618 60 221  
 GENERÁLNÍ PROJEKTANT: \_\_\_\_\_  
**FACT s.r.o.**  
 Podolská 401/50  
 147 00 Praha 4  
 IČ: 26187094  
 AUTOR: \_\_\_\_\_ VEDOUcí ZAKÁZKY: \_\_\_\_\_  
 Ing.arch.Zdeněk Korch Ing.arch.Vladimír Krajc  
 Ing.arch.Vladimír Krajc email: krajc@fact.cz  
 Ing.arch.Libor Monhart telefon: 777 755 754  
 SPOLUPAŤOŘI: \_\_\_\_\_ ZASTUPCE VEDOUcíHO ZAKÁZKY: \_\_\_\_\_  
 Ing.arch. Martin Křenek Ing.arch. Martin Křenek  
 Ing.arch. Ladislav Kratochvíl email: krenek@fact.cz  
 telefon: 777 775 782  
 ČÍSLO ZAKÁZKY: \_\_\_\_\_ DATUM: \_\_\_\_\_  
 Z-179-ALEJ 06/2016

ČÁST DOKUMENTACE: \_\_\_\_\_ OSLO ČÁST: \_\_\_\_\_  
**ARCHITEKTONICKO - STAVEBNÍ ŘEŠENÍ**  
**D.1.1**  
 ZPRACOVATEL ČÁSTI: \_\_\_\_\_ ZODPOVĚDNÝ PROJEKTANT ČÁSTI: \_\_\_\_\_  
**FACT s.r.o.** **FACT s.r.o.**  
 Podolská 401/50 Ing.arch. Vladimír Krajc  
 147 00 Praha 4 ČKA 2454  
 IČ: 26187094  
 VYPRACOVANÉ: \_\_\_\_\_ KONTROLOVANÉ: \_\_\_\_\_  
 Ing.arch. Martin Křenek Ing.arch. Vladimír Krajc  
 NÁZEV A MĚŘITKO VÝKRESU: \_\_\_\_\_ ČÍSLO VÝKRESU: \_\_\_\_\_  
**PŮDORYS 1.NP**  
**1:50** **02**