

TABULKA MÍSTNOSTÍ - DŮM

Č.	Název místnosti	Plocha (m2)	Skladba podlahy	Nášlapná vrstva	Povrchová úprava zdi	Povrchová úprava stropu
01	Předstíh	3,85	P1	Dle výběru investora	VPC omítka	SDK podhled s PO 15 min.
02	Hala	8,50	P1	Dle výběru investora	VPC omítka	SDK podhled s PO 15 min.
03	WC	2,25	P2	Dle výběru investora	Keramický obklad	SDK podhled s PO 15 min.
04	Koupelna	5,34	P2	Dle výběru investora	Keramický obklad	SDK podhled s PO 15 min.
05	Ložnice	16,13	P1	Dle výběru investora	VPC omítka	SDK podhled s PO 15 min.
06	Šatna	4,50	P1	Dle výběru investora	VPC omítka	SDK podhled s PO 15 min.
07	Technická místnost	3,56	P2	Dle výběru investora	VPC omítka	SDK podhled s PO 15 min.
08	Obytný prostor	45,50	P1	Dle výběru investora	VPC omítka	SDK podhled s PO 15 min.

TABULKA PŘEKLADŮ - DVOJDŮM


Ozn.	Popis	Výška / Šířka [mm]	Délka [mm]	Počet [ks]
P01	Keramický překlad HART 238	238 / 70	1 500	12
P02	Keramický překlad HART 238	238 / 70	1 500	6
P04	Keramický překlad HART 115	71 / 115	1 000	4
P04	Keramický překlad HART 115	71 / 115	2 000	2
P05	Keramický překlad HART 115	71 / 115	1 250	5
P06	ŽB překlad spojený s ŽB věncem	500 / 250	2 750	2
P07	ŽB překlad spojený s ŽB věncem	500 / 250	4 500	1

LEGENDA MATERIÁLŮ:

- zdivo z keramických tvárnic HART 24 P+D
- zdivo z keramických tvárnic HART 11,5 P+D
- příčka SDK W115, tl. 125 mm
- zdivo z bednicích betonových tvárnic tl. 250 mm
- železobeton
- prostý beton
- kačírek
- drčené kamenivo fr. 4 - 8 mm
- šterkódr fr. 0 - 32 mm
- šterkódr fr. 0 - 63 mm
- zemina nasypná
- zemina původní
- tepelná izolace EPS
- tepelná izolace z minerální vlny
- tepelná izolace XPS
- hydroizolace

POZNÁMKA:

- STATICKÉ POSOUZENÍ KONSTRUKCE SCHODIŠTĚ A VÝMĚNY STROPU, VČETNĚ SLOUPU, NEJSOU SOUČÁSTÍ PROJEKTOVÉ DOKUMENTACE

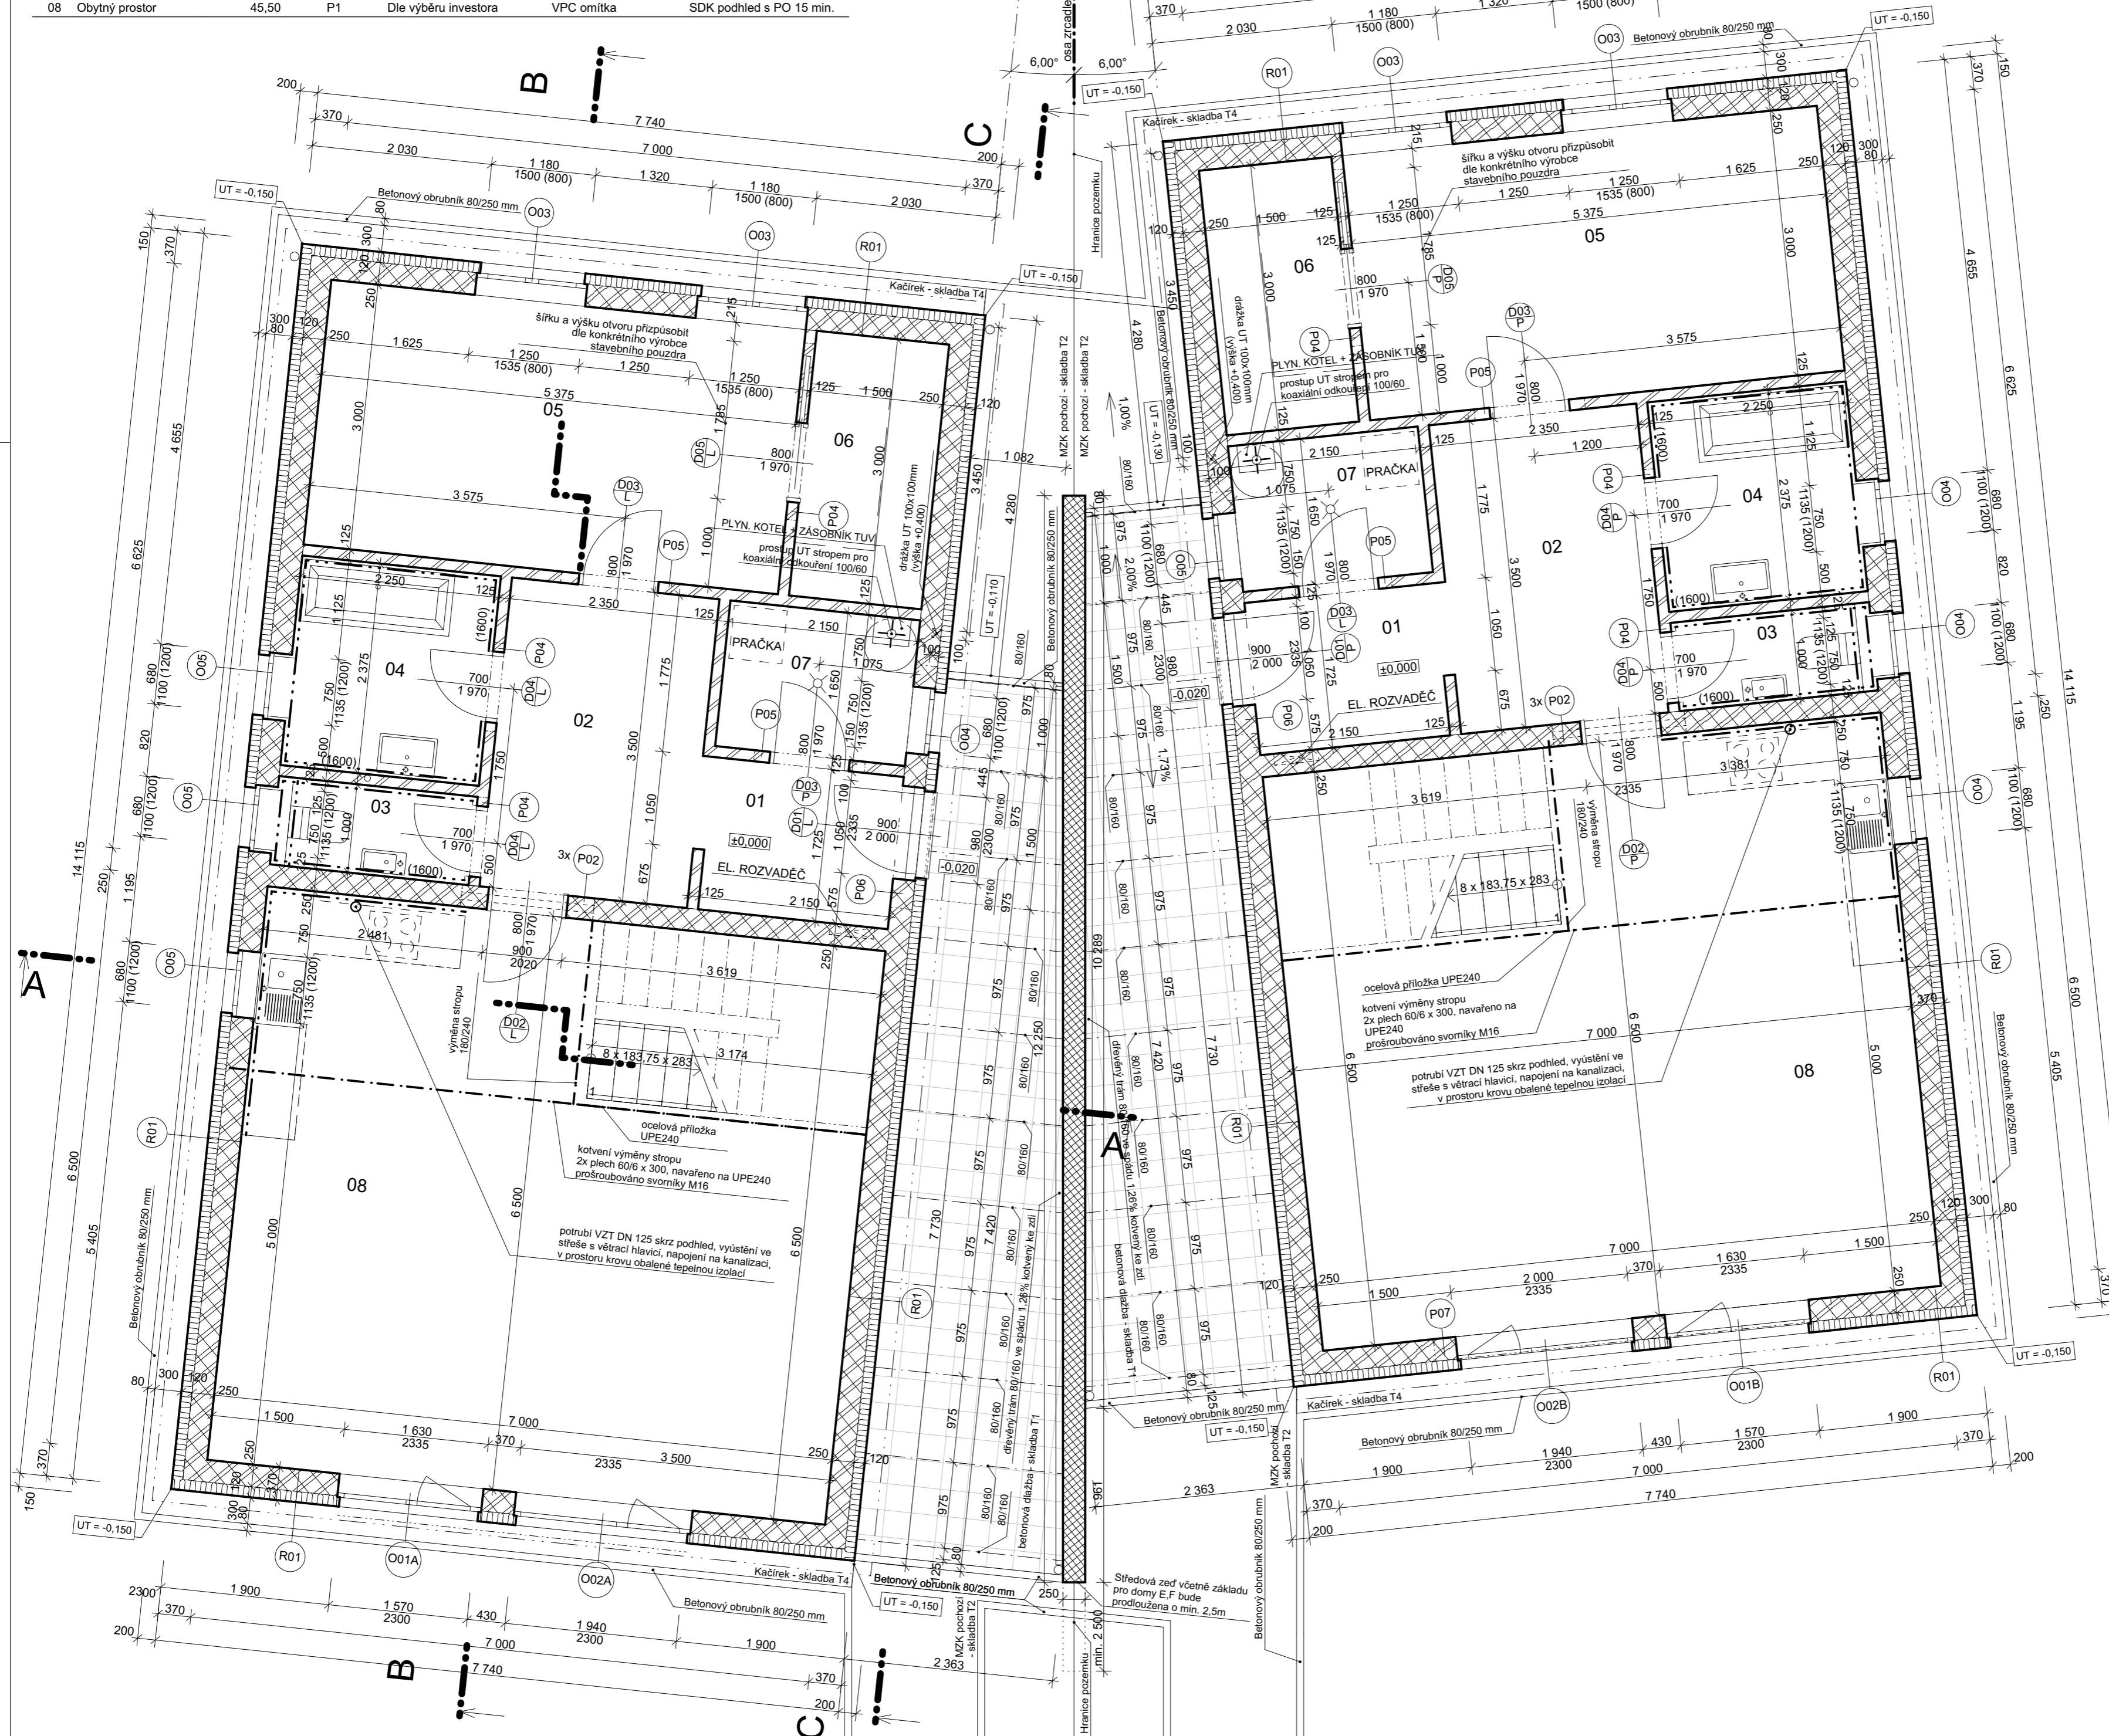

VÝŠKOVÝ SYSTÉM: ČÍSLO PÁRE

Bpv.

AKCE:

OBYTNÝ SOUBOR ALEJE HORNÍ VES U TŘEBENĚ

STUPĚŇ:

DOKUMENTACE ZMĚNY STAVBY PŘED DOKONČENÍM

INVESTOR: ZASTUPITEL INVESTORA

STEEL EFFECT a.s. **Jakub Solář**
 Karlova 2472/44 e-mai: solar@steellect.cz
 350 02 Cheb telefon: 735 172 308
 IČ: 618 60 221

GENERÁLNÍ PROJEKTANT: **FACT**

FACT s.r.o.
 Podolská 401/50
 147 00 Praha 4
 IČ: 26187094

AUŘOR: VEDOUcí ZAKÁZKY:

Ing.arch.Zdeněk Korch Ing.arch.Vladimír Krajc
 Ing.arch.Vladimír Krajc email: krajc@fact.cz
 Ing.arch.Libor Monhart telefon: 777 755 754

SPOLUAUŘOR: ZASTUPITEL VEDOUcíHO ZAKÁZKY:

Ing.arch. Martin Křenek Ing.arch. Martin Křenek
 Ing.arch. Ladislav Kratochvíl email: krenek@fact.cz
 telefon: 777 775 782

ČÍSLO ZAKÁZKY: DATUM:

Z-179-ALEJ 08/2019

ČÁST DOKUMENTACE: ČÍSLO ČÁSTI:

ARCHITEKTONICKO - STAVEBNÍ ŘEŠENÍ **D.1.1**

ZPRACOVATEL ČÁSTI: ZODPOVĚDNÝ PROJEKTANT ČÁSTI:

FACT s.r.o. FACT s.r.o.
 Podolská 401/50 Ing.arch. Vladimír Krajc
 147 00 Praha 4 ČKA 2454
 IČ: 26187094

VYPRACOVAL: KONTROLOVAL:

Ing.arch. Martin Křenek Ing.arch. Vladimír Krajc


NÁZEV A MĚRITKO VÝKRESU: ČÍSLO VÝKRESU:

PŮDORYS 1.NP
 1:50 **02**

TABULKA MÍSTNOSTÍ - DŮM

Č.	Název místnosti	Plocha (m2)	Skladba podlahy	Nášlapná vrstva	Povrchová úprava zdi	Povrchová úprava stropu
09	Chodba	2,10	P1	Dle výběru investora	VPC omítka	SDK podhled s PO 15 min.
10	Pokoj	40,84	P1	Dle výběru investora	VPC omítka	SDK podhled s PO 15 min.
11	Pokoj	26,44	P1	Dle výběru investora	VPC omítka	SDK podhled s PO 15 min.
12	WC	2,30	P1	Dle výběru investora	VPC omítka	SDK podhled s PO 15 min.

KOTVENÍ KE STROPNÍM TRÁMŮM
KAŽDÁ DRUHÁ VAZBA KROVU

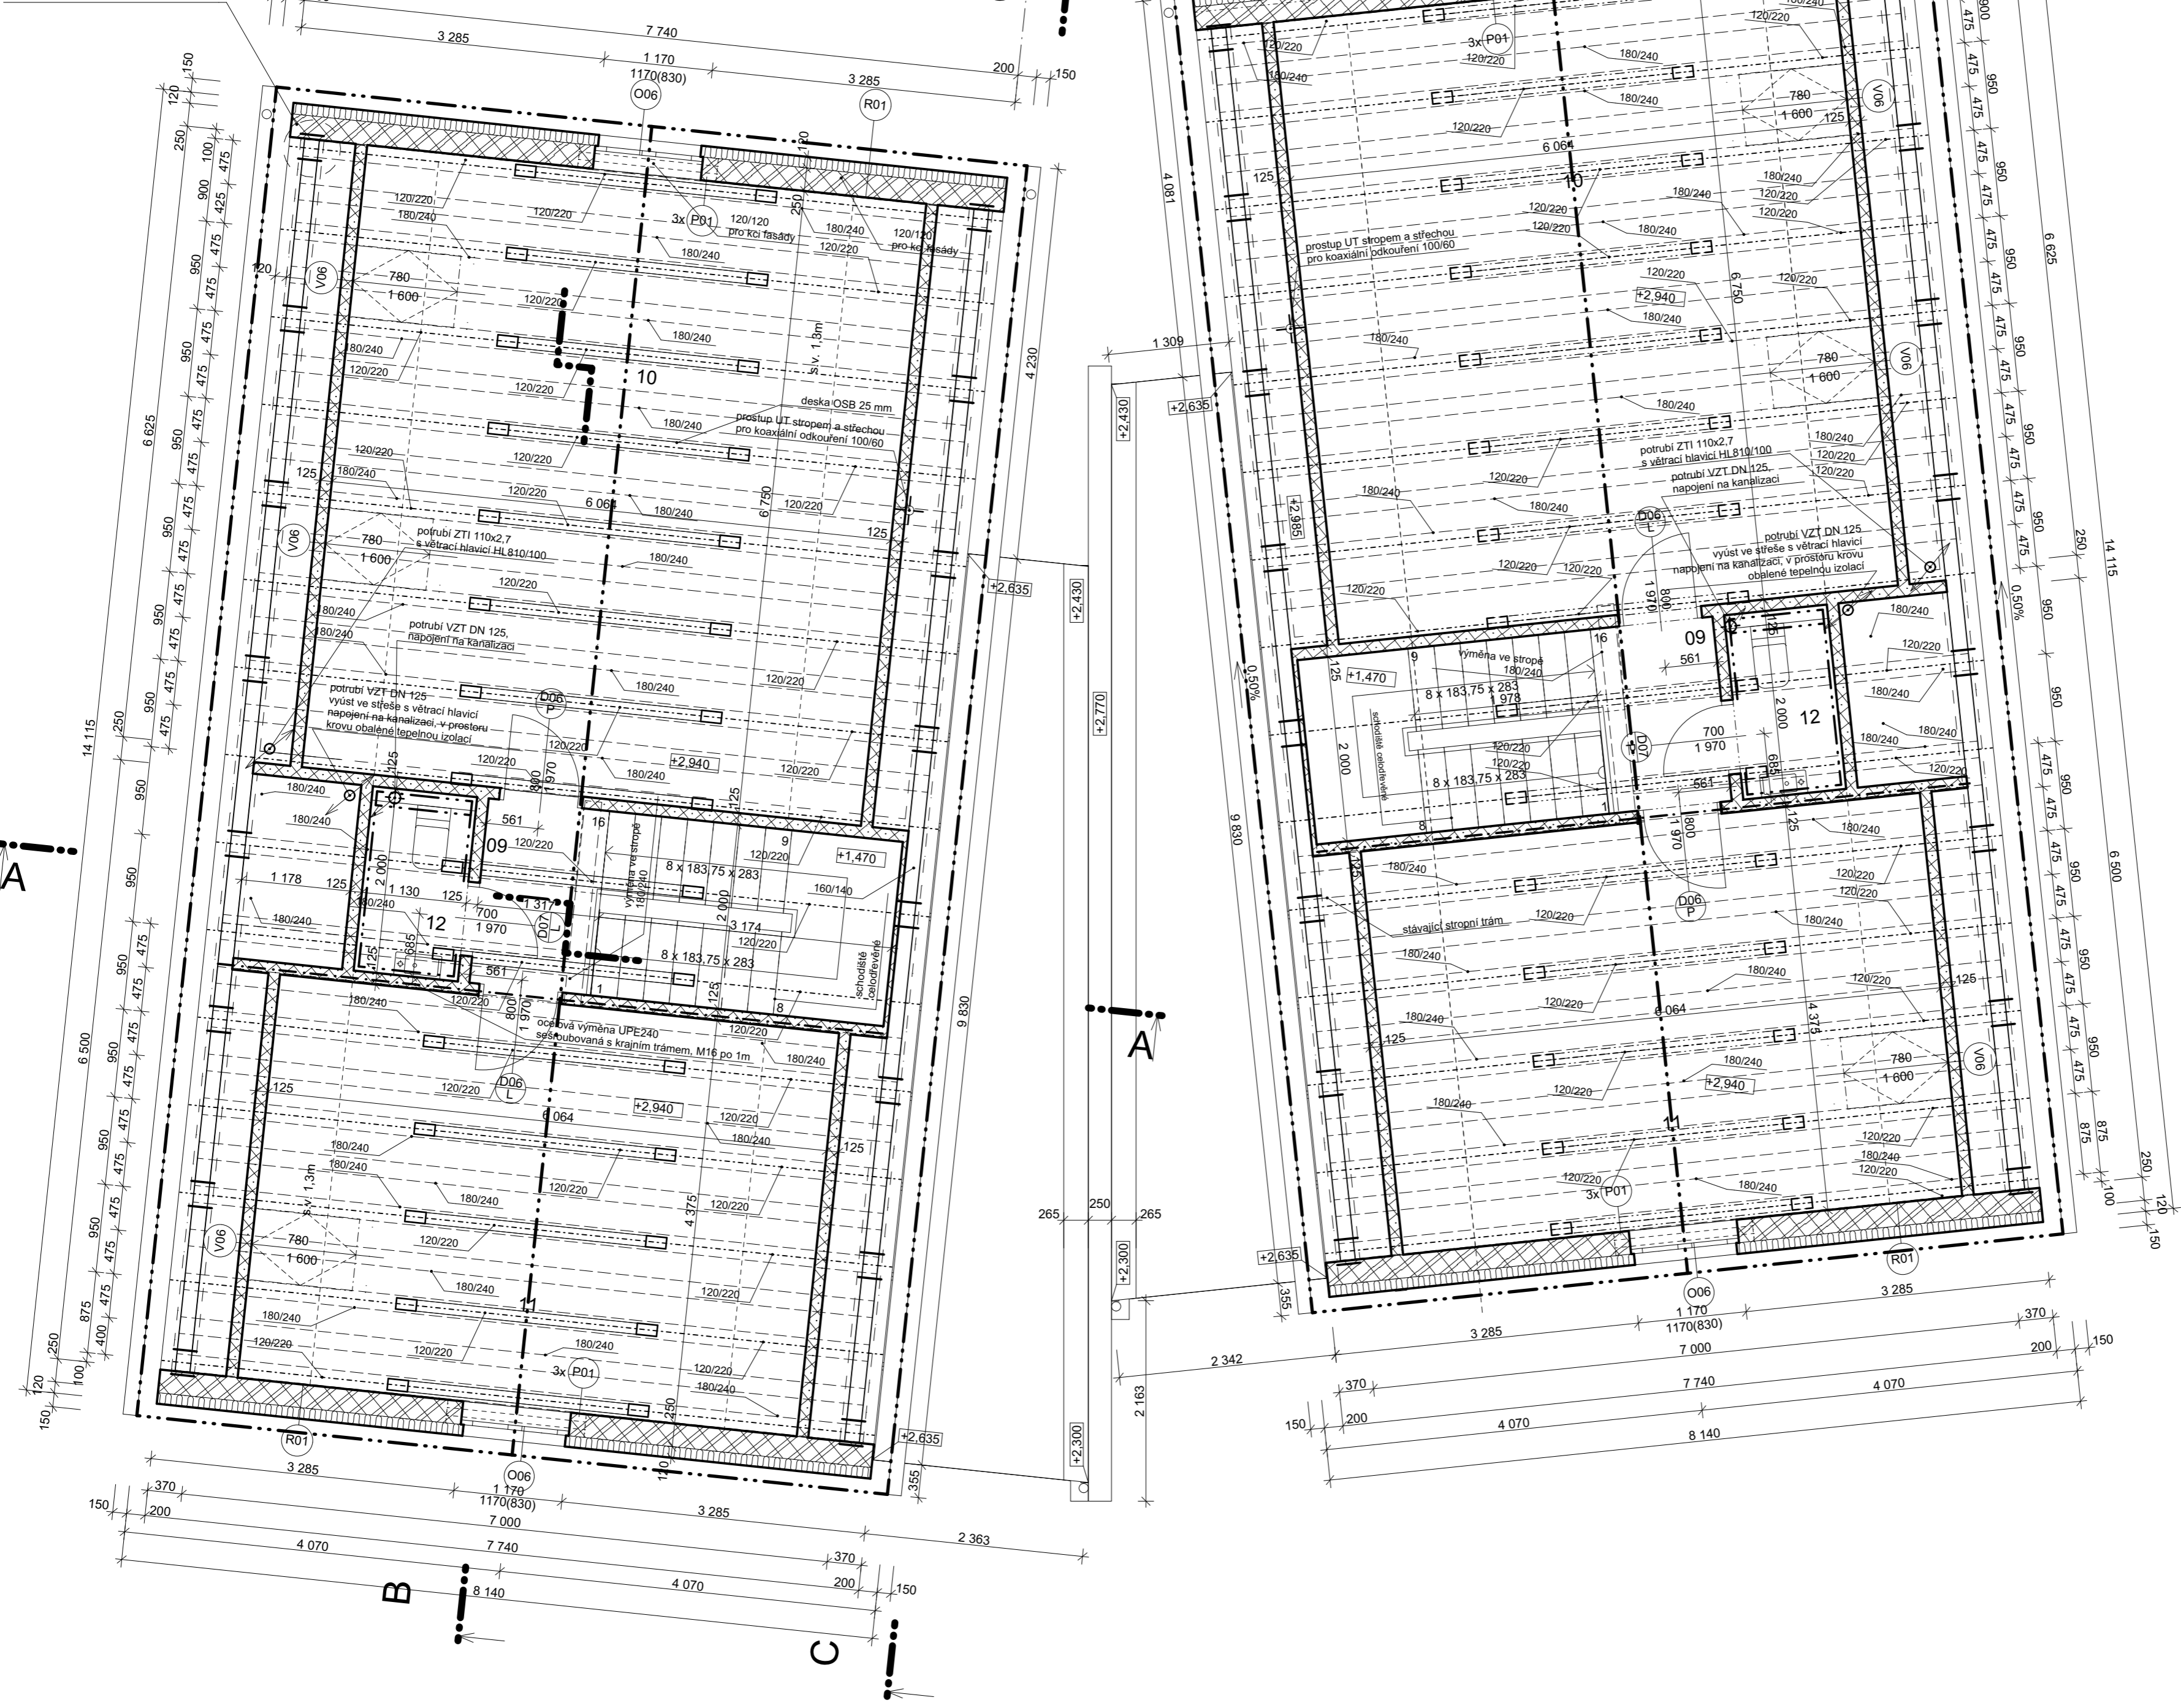

- LEGENDA MATERIÁLŮ:**
- zdivo z keramických tvárcí HART 24 P+D
 - zdivo z keramických tvárcí HART 11,5 P+D
 - příčka SDK W115, tl. 125 mm
 - zdivo z bednicích betonových tvárcí tl. 250 mm
 - železobeton
 - prostý beton
 - kačírek
 - drčené kamenivo fr. 4 - 8 mm
 - štěrkodř fr. 0 - 32 mm
 - štěrkodř fr. 0 - 63 mm
 - zemina nasypaná
 - zemina původní
 - tepelná izolace EPS
 - tepelná izolace z minerální vlny
 - tepelná izolace XPS
 - hydroizolace

POZNÁMKA:
 - KOMPLETNÍ DŘEVĚNÁ VAZNIKOVÁ KONSTRUKCE STŘECHY BUDE ZPRACOVÁNA JAKO DÍLENSKÁ DOKUMENTACE VČETNĚ STATICKÉHO POSOUZENÍ (DIMENZE PRVKŮ, ZAVĚTROVÁNÍ, KOTVENÍ)
 - STATICKÉ POSOUZENÍ KONSTRUKCE SCHODIŠTĚ A VÝMĚNY STROPU, VČETNĚ SLOUPŮ, NEJSOU SOUČÁSTÍ PROJEKTOVÉ DOKUMENTACE

VIŠKŮV SYSTÉM ČÍSLO PÁRE

Bpv. Bp.
 AKCE: AKCE

**OBYTNÝ SOUBOR ALEJE
HORNÍ VES U TŘEBENĚ**

STUPĚŇ: DZSD
 DOKUMENTACE ZMĚNY STAVBY
 PŘED DOKONČENÍM

INVESTOR: ZASTUPCE INVESTORA:
 STEEL EFFECT a.s. Jakub Solář
 Karlova 2472/44 e-mai: solar@steellect.cz
 350 02 Cheb telefon: 735 172 308
 IČ: 618 60 221

GENERALNÍ PROJEKTANT:
 FACT s.r.o. **FACT**
 Podolská 401/50
 147 00 Praha 4
 IČ: 26187094

AUTORI: VEDOUcí ZAKÁZKY:
 Ing.arch.Zdeněk Korch Ing.arch.Vladimír Krajc
 Ing.arch.Vladimír Krajc email: krajc@fact.cz
 Ing.arch.Libor Monhart telefon: 777 755 754
 SPOLUAUTORI: ZASTUPCE VEDOUcíHO ZAKÁZKY:
 Ing.arch. Martin Křenek Ing.arch. Martin Křenek
 Ing.arch. Ladislav Kratochvíl email: krenek@fact.cz
telefon: 777 775 782

ČÍSLO ZAKÁZKY: DATUM:
 Z-179-ALEJ 08/2019

ČÁST DOKUMENTACE: ČÍSLO ČÁSTI:
ARCHITEKTONICKO - STAVEBNÍ ŘEŠENÍ D.1.1

ZPRACOVATEL ČÁSTI: ZODPOVĚDNÝ PROJEKTANT ČÁSTI:
 FACT s.r.o. FACT s.r.o.
 Podolská 401/50 Ing.arch. Vladimír Krajc
 147 00 Praha 4 ČKA 2454
 IČ: 26187094

VYPRACOVAL: KONTROLOVAL:
 Ing.arch. Martin Křenek Ing.arch. Vladimír Krajc

NÁZEV A MĚŘÍTKO VÝKRESU: ČÍSLO VÝKRESU:
PŮDORYS PODKROVÍ
 1:50 04